

# 入 札 公 告

次のとおり一般競争入札をします。

令和7年8月28日

株式会社バイオベジ

代表取締役 鈴木 香澄



## 1 実施主体

- |           |                  |
|-----------|------------------|
| (1) 実施主体名 | 株式会社バイオベジ        |
| (2) 代 表 者 | 代表取締役 鈴木 香澄      |
| (3) 住 所   | 群馬県太田市鳥山上町2368-1 |
| (4) 電 話   | 080-3933-7716    |

## 2 一般競争入札に付する事項

- |          |   |
|----------|---|
| (1) 件 名  | レトルトスープ加工用施設新築工事                                                                                    |
| (2) 工事場所 | 群馬県太田市鳥山上町2368-1<br>(株式会社バイオベジ、レトルトスープ加工用施設（新築）)                                                    |
| (3) 工事概要 | 用 途：レトルトスープ加工用施設<br>構造階数：木造 2階建て<br>延床面積：155.52 m <sup>2</sup><br>工事内容：建築工事一式<br>詳細は、仕様書および添付資料のとおり |
| (4) 完了工期 | 令和8年2月1日                                                                                            |

### (5) 入札方法

入札金額を記載した書類（以下、「入札書」という。）をもって申し込むこと。

落札決定にあたっては、入札書に記載された金額に当該金額の100分の10に相当する額を加算した金額（当該金額に1円未満の端数があるときは、その端数金額を切り捨てた金額）をもって落札価格とするので、入札者は、消費税および地方消費税に係る課税事業者であるか免税事業者であるかを問わず、見積もった契約希望価格の110分の100に相当する金額（税抜き金額）を入札書に記載すること。

3 入札参加形態  
単体による参加

4 一般競争入札に参加する者に必要な資格等

- (1) 別記様式第 2 号（契約に係る指名停止等に関する申立書）を提出している事業者であること。
- (2) 会社更正法（平成 14 年法律第 154 号）に基づき更生手続開始の申立てがなされている者又は民事再生法（平成 11 年法律第 225 号）に基づき再生手続開始の申立てがなされている者でないこと。
- (3) 株式会社バイオベジが建設する建物と同様の用途・構造を有する建築物を、過去において施工した実績があり、令和 7 年 9 月 5 日（金）までに入札しようとする建物が、別紙建物仕様書の要求を満たすものであることを、設計図書、仕様書、写真、パンフレットなどの書面で証明できること。
- (4) (3)において提出された書面を株式会社バイオベジで審査し、要求を満たしていることを確認した者。
- (5) 破産手続開始の決定を受けて復権を得ない者でないこと。
- (6) 暴力団員による不当な行為の防止等に関する法律第 32 条第 1 項各号に掲げる者でないこと。

5 契約条項を示す場所と日時

- |       |   |                                                                             |
|-------|---|-----------------------------------------------------------------------------|
| (1) 場 | 所 | 株式会社バイオベジホームページ <a href="https://bio-veggy.com/">https://bio-veggy.com/</a> |
| (2) 日 | 時 | 令和 7 年 8 月 2 8 日（木）<br>1 5 時から                                              |
| (3) 電 | 話 | 0 8 0 - 3 9 3 3 - 7 7 1 6                                                   |

6 競争執行の場所及び日時

- |             |   |                                                |
|-------------|---|------------------------------------------------|
| (1) 場       | 所 | 株式会社バイオベジ 事務所内                                 |
| (2) 日       | 時 | 令和 7 年 9 月 1 2 日（金） 1 5 時                      |
| (3) 入札書提出方法 |   | 令和 7 年 9 月 1 2 日（金） 1 5 時までに、株式会社バイオベジに持参すること。 |

7 入札保証金  
免除する。

## 8 入札の無効

次の各号のいずれかに該当する入札は無効とし、無効の入札を行った者を落札者としていた場合には、落札決定を取り消す。

- (1) 本公告に示した競争参加資格のない者のした入札
- (2) 申請書及び資料に虚偽の記載をした者のした入札
- (3) 委任状を持参しない代理人のした入札
- (4) 入札価格の記載を訂正した入札
- (5) 記名押印のない入札
- (6) 入札に付される事項名または入札価格を確認しがたい入札
- (7) 他人の代理を兼ね、または 2 人以上の代理をした者の入札
- (8) その他入札に関する条件に違反した入札

## 9 契約書作成の要否等

株式会社ビオベジと落札業者は、契約書を締結するものとする。契約締結は、落札決定の日から 14 日以内に行うこととする。

## 10 その他

本競争契約の詳細及び落札者の決定方法等については、別添入札説明書のとおり。

別添

# 入 札 説 明 書

株式会社バイオベジが発注する一般競争契約に係る入札については、契約条項に定めるものの外、この入札説明書によるものとする。

## 1 競争入札に付する事項

入札公告のとおり。

## 2 入札方法

落札者の決定は、株式会社バイオベジの作成した予定価格の制限の範囲内で最低の価格をもって有効な入札を行った入札者を落札者とする。

1 入札者は、納入に要する一切の経費を含めて契約金額を見積もるものとする。

2 落札決定にあたっては、入札書（様式 1 号）に記載された金額に当該金額の 100 分の 10 に相当する額を加算した金額（当該金額に 1 円未満の端数があるときは、その端数金額を切り捨てた金額）をもって落札価格とするので、入札者は、消費税および地方消費税に係る課税従業者であるか免除事業者であるかを問わず、見積もった契約希望価格の 110 分の 100 に相当する金額（税抜き金額）を入札書に記載すること。

## 3 入札等

### (1) 入札参加資格審査

|          |                                                      |
|----------|------------------------------------------------------|
| ア 申請期限   | 令和 7 年 9 月 5 日（金）14 時まで                              |
| イ 場 所    | 株式会社バイオベジ 事務所内<br>群馬県太田市新田村田町 2091-6                 |
| ウ 提出方法   | 別紙競争入札参加資格確認申請書に必要事項記入の上郵送または持参すること。                 |
| エ 審査結果通知 | 提出された競争入札参加資格確認申請書は受理後 2 営業日以内に審査し登録されたメール宛に結果を通知する。 |

### (2) 入札

|        |                        |
|--------|------------------------|
| ア 日 時  | 令和 7 年 9 月 12 日（金）15 時 |
| イ 場 所  | (1) のイに同じ              |
| ウ 提出方法 | 持参すること。                |

### (3) 開札、再度の入札等

- ① 開札は、(2) に掲げる日時及び場所において、入札者またはその代理人を立ち合わせて行う。

この場合において、入札者で立ち会わない者があるときは、入札事務に関係のない職員を立ち会わせるものとする。

- ② 初回の入札において予定価格の制限の範囲内に達した価格の入札がない場合には、直ちに再度の入札を行う。

この場合、入札できる者は、当初の入札に参加した者とする。

- ③ 入札は2回まで行い、2回目において入札価格が予定価格に届かなかった場合は最低価格を提示した入札者と協議し随意契約を行う事とする。

## 4 入札者に要求される事項

- (1) 本競争に参加を希望する者は、この入札説明書及び契約書案等を熟知のうえ、入札書を入札日に持参のうえ提出しなければならない。
- (2) 当該入札を代理人をもって行う場合には、入札書提出の前に委任状（様式 2 号）を提出すること。
- (3) 入札参加者又は入札参加者の代理人は、当該入札に対する他の入札参加者の代理をすることはできない。
- (4) 入札書は封筒に入れ、必要事項を表記すること。
- (5) 入札参加者は、入札時刻を過ぎたときは、入札することができない。
- (6) 入札参加者は、一旦提出した入札書の引き換え、変更又は取消をすることができない。

## 5 公正な入札の確保

- (1) 入札参加者は、私的独占の禁止及び公正取引の確保に関する法律（昭和 22 年法律第 54 号）等に抵触する行為を行ってはならない。
- (2) 入札参加者は、入札に当たっては、競争を制限する目的で他の入札参加者と入札価格または入札意志についていかなる相談も行わず、独自に入札価格を定めなければならない。
- (3) 入札参加者は、落札決定前に、他の入札参加者に対して入札価格を意図的に開示してはならない。

## 6 入札の取りやめ等

入札参加者が連合し、または不穏の行為をするなどの場合において、入札を公正に執行することができないと認められるときは、当該入札参加者を入札に参加させず、または入札の執行を延期し、もしくは取りやめることがある。

## 7 落札者の決定方法

株式会社ビオベジの作成した予定価格の制限の範囲内で最低の価格をもって有効な入札を行った入札者を落札者とする。

ただし、落札者となるべき者の入札価格によっては、その者により当該契約の内容に適合した履行がなされないおそれがあると認められたとき、または、その者と契約を締結することが公正な取引の秩序を乱すこととなるおそれがあつて著しく不適當であると認められるときは、予定価格の制限の範囲内の価格をもって入札した他の者のうち最低の価格をもって入札した者を落札者とするところがある。

また、落札者となるべき者が 2 人以上あるときは、落札者となるべき者のみで再度入札を行い、最低価格で入札した者を落札者とする。その入札において落札者となるべき者が再度 2 人以上ある時には直ちに当該入札者にくじを引かせ、落札者を決定する。

## 8 異議の申し立て

入札をした者は、入札後、この入札説明書等についての不明を理由とし異議を申し立てることはできない。

## 9 入札結果の公表

株式会社ビオベジは、この入札結果（全入札参加者の氏名（又は商号・名称）および入札価格、落札業者名および落札価格）の 4 点を会議室内において閲覧により公表する。

## 10 入札に関する質問

(1) 入札公告、入札説明書に対する質問がある場合においては、次に従い、書面（様式は自由）により提出すること。

### ア 提出期限

令和 7 年 8 月 28 日から令和 7 年 9 月 3 日まで

持参する場合は、上記期間の土曜日・日曜日および祝日を除く毎日、10 時から 15 時まで

### イ 提出場所 3 に同じ

### ウ その他

書面は持参または郵送することにより提出するものとし、急を要する場合については、登録された電子メール（[veggorganic@yahoo.co.jp](mailto:veggorganic@yahoo.co.jp)）に添付された書面により受け付ける。（メッセージャー、LINE、その他電子的な通知では受け付けない）

(2) (1) の質問に対応する回答書は、電子メール等とする。

### 期間及び方法

令和 7 年 8 月 28 日～9 月 4 日までに申請された電子メールに回答する。

別紙

競 争 入 札 参 加 資 格 確 認 申 請 書

令和 年 月 日

株式会社バイオベジ  
代表取締役 鈴木香澄

住所  
商号または名称  
代表者氏名

印

令和7年8月28日付けで公告のありました、レトルトスープ加工用施設新築工事について一般競争入札に参加したいので、下記の書類を添えて申請します。

なお、入札公告の4の(1)～(6)の要件についてはこれに該当すること、並びに下記の内容については事実と相違ないことを誓約します。

記

- 1 登記事項証明書  
別添のとおり
- 2 入札しようとする建物の設計図書、仕様書、写真、パンフレットなど  
別添のとおり
- 3 同類な建物の、過去の建設実績  
別添のとおり
- 4 契約に係る指名停止等に関する申立書  
別紙のとおり
- 5 返信用登録メールアドレス

@

様式 1 号

# 入 札 書

令和 7 年 9 月 1 2 日

株式会社バイオベジ  
代表取締役 鈴木香澄 殿

|     |        |   |
|-----|--------|---|
| 入札者 | 住 所    |   |
|     | 商号又は名称 |   |
|     | 代表者氏名  | 印 |
| 代理人 | 氏 名    | 印 |

下記のとおり、入札説明書記載事項承知の上、入札します。

記

件 名                      レトルトスープ加工用施設新築工事

|   |   |   |   |   |   |   |   |   |   |
|---|---|---|---|---|---|---|---|---|---|
| 捨 | 億 | 千 | 百 | 捨 | 万 | 千 | 百 | 捨 | 円 |
|   |   |   |   |   |   |   |   |   |   |

(頭に¥をつける。)

- (備考)
- 入札者は、消費税に係る課税事業者であるか免税事業者であるかを問わず、見積もった契約希望金額の 110 分の 100 に相当する金額を記載すること。
  - 金額は、アラビア数字を用い、訂正又は抹消することはできない。
  - 用紙の寸法は、日本工業規格 A 列 4 番とし、縦長に使用すること。
  - 代理人による入札の場合は、入札者の印は不要とする。
  - 印は、外国人又は外国法人にあっては、本人又は代表者（代理人をもって入札参加する場合は代理人）の署名をもって代えることができる。
  - 入札書は封筒に入れ糊で封をして提出することとする。

(封筒記載例)

|   |  |
|---|--|
| <div>株式会社ビオベジ<br/>代表取締役 鈴木香澄 あて</div> <div>レトルトスープ加工用施設新築工事<br/>一般競争入札</div> <div>令和七年九月十二日</div> <div><div>商号又は氏名<br/>住 所<br/>電 話 番 号</div></div> |  |
|---|--|

様式 2 号

# 委 任 状

令和 年 月 日

令和 7 年 9 月 1 2 日執行の株式会社バイオベジのレトルトスープ加工用施設新築工事に係る一般競争入札については、下記の者を代理人として、その一切の権限を委任します。

## 記

### 1.委任者

住 所  
商号又は名称  
代表者氏名

### 2.受任者

氏 名

株式会社バイオベジ  
代表取締役 鈴木香澄 様

### (注意事項)

- 1 受任者の印は、入札書に使用するものと同じものを押印すること。
- 2 印は、外国人又は外国法人にあたっては、本人又は代表者（代理人をもって入札参加する場合は代理人）の署名をもって代えることができる。

# 仕 様 書

## 1. 工事名

レトルトスープ加工用施設新築工事

## 2. 工事場所

群馬県太田市鳥山上町 2 3 6 8 - 1

## 3. 工事内容

本工事は、以下の内容を含むものとする。

- ・建物本体工事（仮設工事、基礎工事、木工事、建材工事、屋根工事、板金工事など）
- ・電気工事
- ・給排水・衛生設備工事（器具・配管）
- ・その他関連する各種工事

※詳細については 5.設計図書を参照

## 4. 工期

契約締結日から令和 8 年 2 月 1 日まで

## 5. 設計図書

仕様書および添付資料等をもって設計図書とする。

入札者は設計図書を十分に理解した上で見積もること。

## 6. 材料および施工方法

- ・使用する材料は JIS 規格、建築基準法その他関係法令に適合すること。
- ・施工方法は設計図書に定めるもののほか、施工基準および現場の状況に応じて適切に行うこと。

## 7. 安全管理および品質管理

- ・作業中の安全確保を最優先とし、労働安全衛生法に基づいた管理を行うこと。
- ・施工中は品質管理計画を策定し、監理者と協議の上で品質管理を徹底すること。

## 8. 工事費内訳

- ・直接工事費
- ・共通仮設費
- ・現場管理費
- ・一般管理費
- ・消費税

## 9. 支払条件

- ・本工事の契約金額の支払いは、工事完成後に実施する竣工検査の合格を条件とし、竣工検査合格日から起算して 60 日以内に全額を支払うものとする。
- ・なお、必要に応じて別途協議のうえ調整することも可能とする。

## 10. 瑕疵担保責任

- ・引渡し後、複数年間の瑕疵担保責任を負うこと。
- ・保証内容は契約書および関連法令による。

## 11. その他


- ・現場見学を希望する場合は、事前に申し出ること。
- ・疑義が生じた場合は発注者の指示に従うこと。

## 12. その他


(1)その他、この仕様書に記載のない事項については、株式会社バイオベジと協議し、株式会社バイオベジの指示を受けるものとする。

(2)担当者：代表取締役 鈴木 香澄

電 話：080-3933-7716

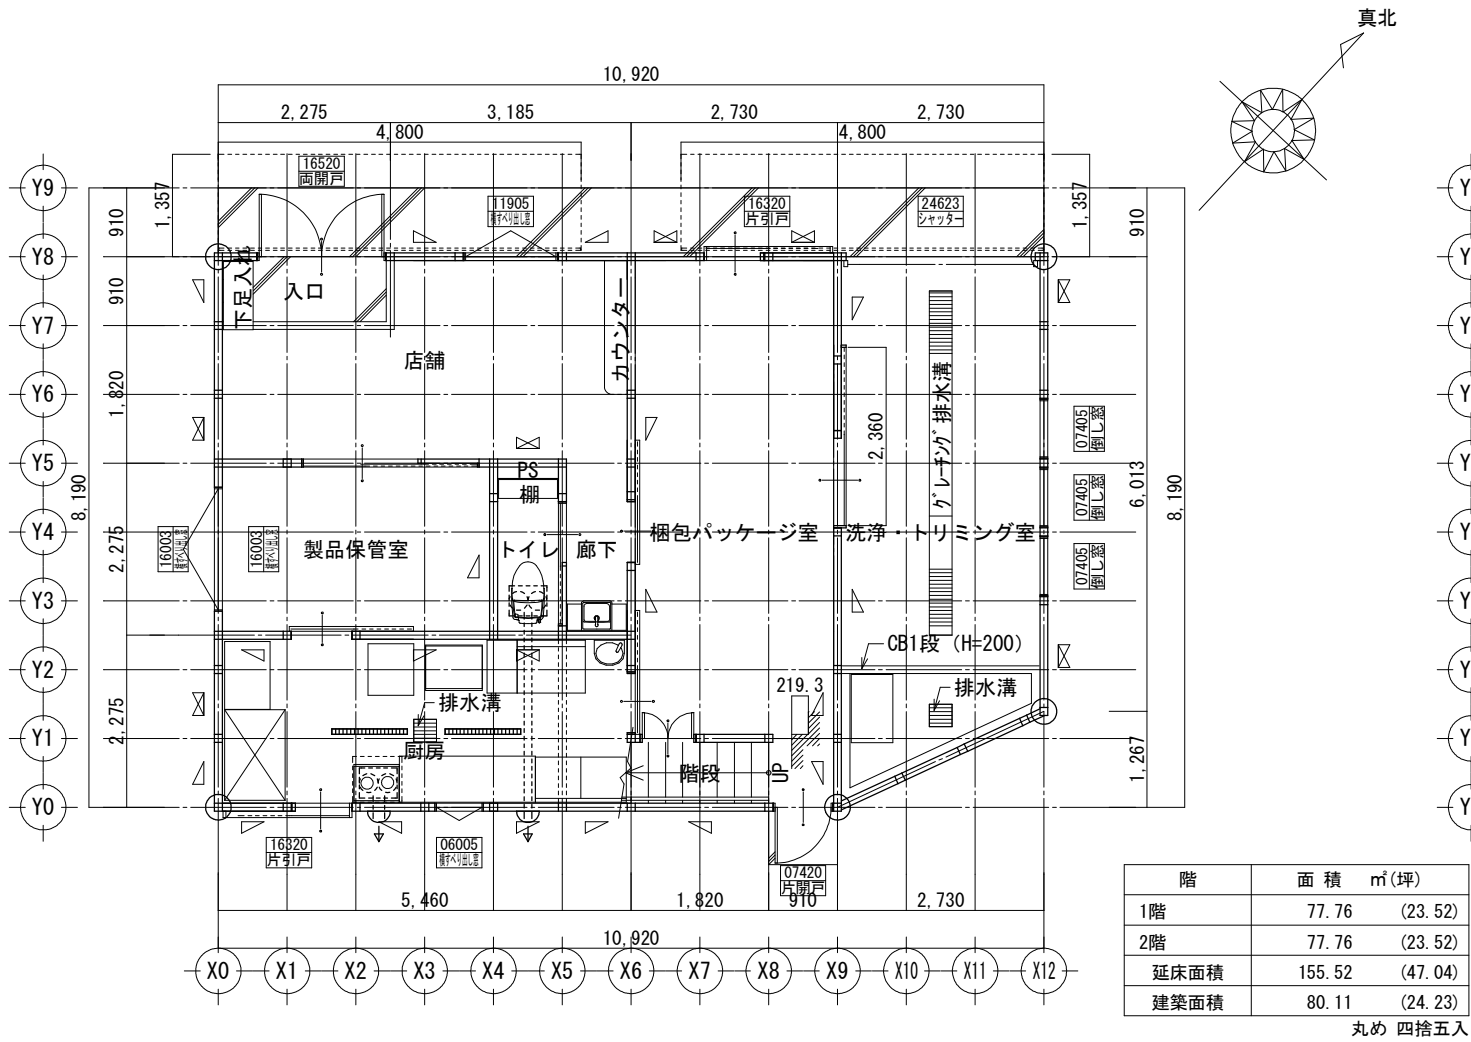


1階 平面図 S:1/100

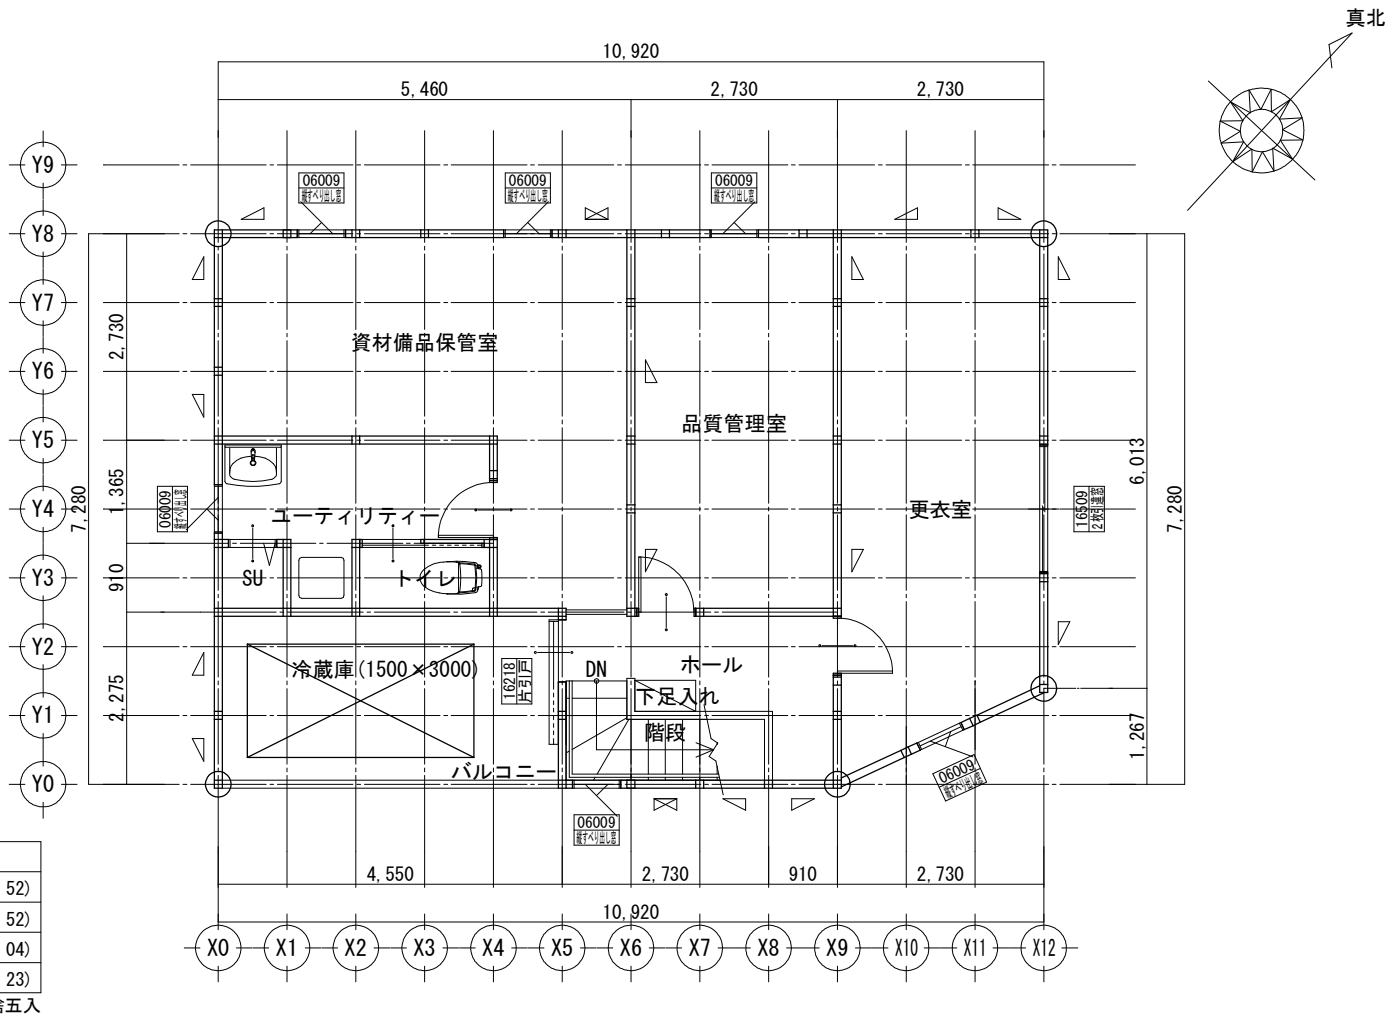

2階 平面図 S:1/100

| TITLE |  | NAME |  | SCALE | BUILDER | ARC. | NO. |
|-------|--|------|--|-------|---------|------|-----|
|       |  |      |  | 1/100 |         |      |     |
| ETC.  |  | DATE |  |       |         |      |     |

都市計画道路 3・5・33 太田大間々線  
16,000

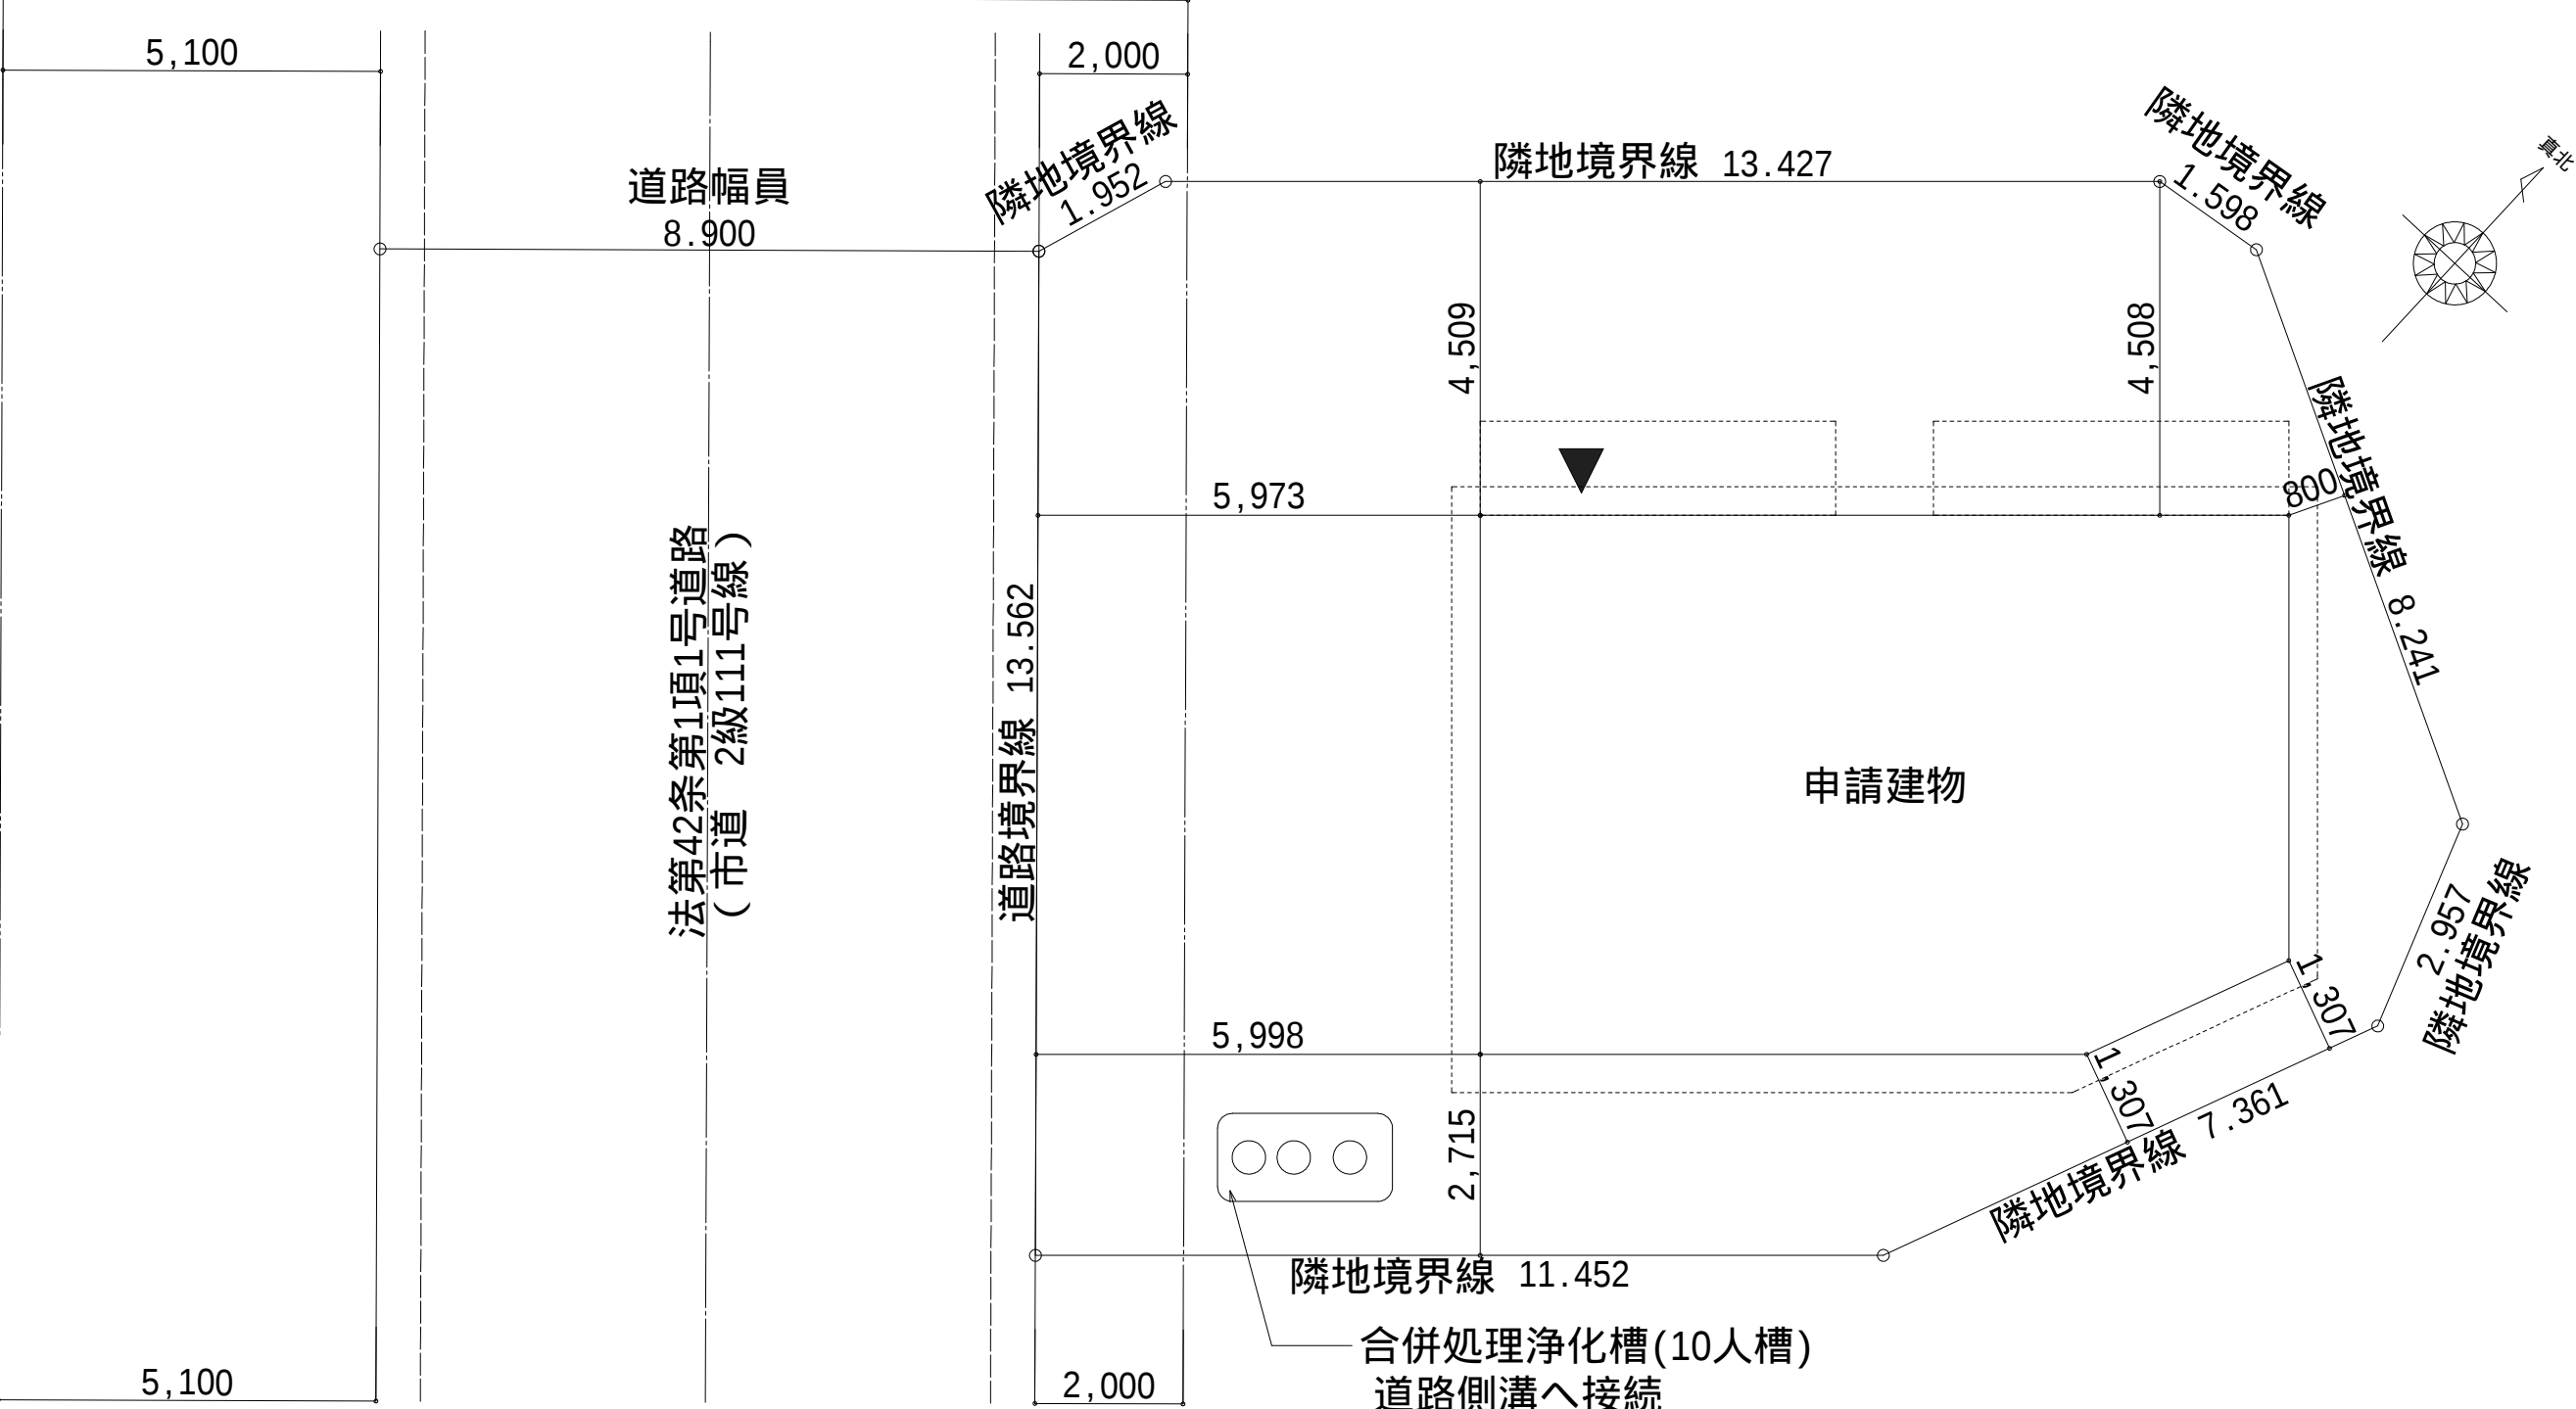

配置図 S : 1 / 100

| TITLE |  | NAME |  | SCALE | BUILDER | ARC. | NO. |
|-------|--|------|--|-------|---------|------|-----|
|       |  |      |  |       |         |      |     |
| ETC.  |  | DATE |  |       |         |      |     |

【 設 計 書 】

|        |                                   |
|--------|-----------------------------------|
| 【工事名称】 | レトルトスープ加工用施設新築工事                  |
| 【工事場所】 | 群馬県太田市鳥山上町2 3 6 8－1               |
| 【工事概要】 | (用途) レトルトスープ加工用施設 (構造) 木造 (階数) 2階 |
| 【工事内容】 | 【建築工事一式】                          |
| 【完了工期】 | 令和8年2月1日                          |
|        |                                   |
|        |                                   |
【 工事設計書 】

(01)

[illegible]

## 【仮 設 工 事】

P-001

| No. | 明細工事名称 | 仕 様 名 称 | 数量   | 単位 |  |  |  |
|-----|--------|---------|------|----|--|--|--|
| 001 | 仮設工事   |         | 1.00 | 式  |  |  |  |
| 002 |        |         |      |    |  |  |  |
| 003 |        |         |      |    |  |  |  |
|     |        |         |      |    |  |  |  |

## 【基礎工事】

P-002

| No. | 明細工事名称          | 仕 様 名 称 | 数量     | 単位             |  |  |  |
|-----|-----------------|---------|--------|----------------|--|--|--|
| 001 | 根切              |         | 41.41  | m3             |  |  |  |
| 002 | 埋戻し             |         | 4.28   | m3             |  |  |  |
| 003 | 残土処分費           |         | 37.17  | m3             |  |  |  |
| 004 | 砕石              |         | 12.05  | m3             |  |  |  |
| 005 | 鉄筋              |         | 915.34 | kg             |  |  |  |
| 006 | 転圧              |         | 106.88 | m <sup>2</sup> |  |  |  |
| 007 | 型枠              |         | 85.72  | m2             |  |  |  |
| 008 | 基礎コンクリート        |         | 14.00  | m3             |  |  |  |
| 009 | 防湿シート           |         | 77.76  | m2             |  |  |  |
| 010 | 防湿コンクリート        |         | 13.25  | m3             |  |  |  |
| 011 | 金鍍仕上げ           |         | 77.76  | m2             |  |  |  |
| 012 | アンカーボルト         |         | 57.00  | 本              |  |  |  |
| 013 | 基礎天端レベラー        |         | 71.43  | m              |  |  |  |
| 014 | 玄関下地コンクリート      |         | 2.16   | m2             |  |  |  |
| 015 | 重機回送費           |         | 3.00   | 式              |  |  |  |
| 016 | 圧送ポンプ車          |         | 2.00   | 回              |  |  |  |
| 017 | 勝手口コンクリート金コテ仕上げ |         | 2.43   | m2             |  |  |  |
| 018 | ホールダウンアンカー      |         | 4.00   | 本              |  |  |  |

## 【基礎工事】

P-003

| No. | 明細工事名称        | 仕様名称 | 数量    | 単位 |  |  |  |
|-----|---------------|------|-------|----|--|--|--|
| 019 | ワイヤーメッシュ 差し筋共 |      | 77.76 | m2 |  |  |  |
| 020 |               |      |       |    |  |  |  |
| 021 |               |      |       |    |  |  |  |
|     |               |      |       |    |  |  |  |

## 【木 工 事】

P-004

| No. | 明細工事名称    | 仕 様 名 称         | 数量    | 単位             |  |  |  |
|-----|-----------|-----------------|-------|----------------|--|--|--|
| 001 | 建て方       |                 | 43.92 | 坪              |  |  |  |
| 002 | 構造材(大物材)  | 梁・桁・胴差等 米松 (一等) | 43.92 | 坪              |  |  |  |
| 003 | 構造材(小物材)  | 間柱・垂木・野縁等 米松・杉  | 43.92 | 坪              |  |  |  |
| 004 | プレカット費    |                 | 43.92 | 坪              |  |  |  |
| 005 | 金物費       |                 | 43.92 | 坪              |  |  |  |
| 006 | 配送費       |                 | 5.00  | 台              |  |  |  |
| 007 | 大工手間      | 造作手間            | 43.92 | 坪              |  |  |  |
| 008 | 建方手伝い手間   | 上棟時             | 43.92 | 坪              |  |  |  |
| 009 | 釘、ビス、テープ等 |                 | 43.92 | m <sup>2</sup> |  |  |  |
| 010 |           |                 |       |                |  |  |  |
| 011 |           |                 |       |                |  |  |  |
| 012 |           |                 |       |                |  |  |  |
| 013 |           |                 |       |                |  |  |  |
| 014 |           |                 |       |                |  |  |  |
| 015 |           |                 |       |                |  |  |  |
| 016 |           |                 |       |                |  |  |  |
| 017 |           |                 |       |                |  |  |  |
|     |           |                 |       |                |  |  |  |

## 【建 材 工 事】

P-005

| No. | 明細工事名称              | 仕 様 名 称           | 数量     | 単位  |  |  |  |
|-----|---------------------|-------------------|--------|-----|--|--|--|
| 001 | 断熱材(床)              | ミラフォーム 65mm       | 43.92  | 坪   |  |  |  |
| 002 | 断熱材(外壁)             | グラスウール 100mm 16K  | 69.40  | 坪   |  |  |  |
| 003 | 断熱材(天井)             | グラスウール 155mm 16K  | 46.87  | 坪   |  |  |  |
| 004 | 屋根下地                | 構造用合板 12×910×1820 | 65.00  | 枚   |  |  |  |
| 005 | 軒裏下地                | ニチハ無孔 5×910×1820  | 10.00  | 枚   |  |  |  |
| 006 | 軒裏下地                | ニチハ有孔 5×910×1820  | 4.00   | 枚   |  |  |  |
| 007 | 破風・鼻隠し下地            |                   | 40.62  | m   |  |  |  |
| 008 | 床板材(内装)             | 1階店舗・製品保管室東洋テックス  | 8.00   | 梱包  |  |  |  |
| 009 | 床下地(内装)             | 24×910×1820       | 67.00  | 枚   |  |  |  |
| 010 | 床下地(内装)             | CF下地              | 19.00  | 枚   |  |  |  |
| 011 | 天井下地材(内装)           | PB 9.5×910×1820   | 108.00 | 枚   |  |  |  |
| 012 | 壁下地材(内装)            | PB 12.5×910×1820  | 235.00 | 枚   |  |  |  |
| 013 | 壁下地材(内装)            | Mクロス              | 15.00  | 枚   |  |  |  |
| 014 | 床板材(内装)             | ラワンベニア 910×1820   | 10.00  | 枚   |  |  |  |
| 015 | 気密パッキン 土間リスト        |                   | 70.83  | m   |  |  |  |
| 016 | マルチポスト              |                   | 40.58  | m2  |  |  |  |
| 017 | 天井点検口               |                   | 4.00   | カ所  |  |  |  |
| 018 | 幅木 LIXILクッション巾木スマート |                   | 3.00   | セット |  |  |  |

## 【建 材 工 事】

P-006

| No. | 明細工事名称      | 仕 様 名 称          | 数量    | 単位 |  |  |  |
|-----|-------------|------------------|-------|----|--|--|--|
| 019 | 玄関框         |                  | 3.19  | m  |  |  |  |
| 020 | 玄関収納部材      | ラシッサS            | 1.00  | 式  |  |  |  |
| 021 | 床下点検口       |                  | 1.00  | カ所 |  |  |  |
| 022 | 窓枠          |                  | 1.00  | 式  |  |  |  |
| 023 | フリー板 パイン集成材 |                  | 2.00  | 枚  |  |  |  |
| 024 | フリー板 パイン集成材 |                  | 3.00  | 枚  |  |  |  |
| 025 | 床板材(内装)2階   | 東洋テックス           | 16.00 | 梱包 |  |  |  |
| 026 | 断熱材(外壁)     | グラスウール 100mm 16K | 7.50  | 坪  |  |  |  |
| 027 |             |                  |       |    |  |  |  |
| 028 |             |                  |       |    |  |  |  |
| 029 |             |                  |       |    |  |  |  |
| 030 |             |                  |       |    |  |  |  |
| 031 |             |                  |       |    |  |  |  |
| 032 |             |                  |       |    |  |  |  |
| 033 |             |                  |       |    |  |  |  |
| 034 |             |                  |       |    |  |  |  |
| 035 |             |                  |       |    |  |  |  |
|     |             |                  |       |    |  |  |  |

## 【屋 根 工 事】

P-007

| No. | 明細工事名称          | 仕 様 名 称          | 数量     | 単位 |  |  |  |
|-----|-----------------|------------------|--------|----|--|--|--|
| 001 | 立平葺き ICスタンピー333 | GLカラー t=0.4mm    | 100.80 | m2 |  |  |  |
| 002 | ゴムアスルーフィング      |                  | 100.80 | m2 |  |  |  |
| 003 | 軒先・ケラハ唐草        | カラーGL鋼板:t=0.35mm | 29.20  | m  |  |  |  |
| 004 | 片棟包み            | カラーGL鋼板:t=0.4mm  | 12.00  | m  |  |  |  |
| 005 | 運搬費及び荷上げ費       |                  | 1.00   | 式  |  |  |  |
| 006 |                 |                  |        |    |  |  |  |
| 007 |                 |                  |        |    |  |  |  |
|     |                 |                  |        |    |  |  |  |

## 【板 金 工 事】

P-008

| No. | 明細工事名称  | 仕 様 名 称          | 数量    | 単位 |  |  |  |
|-----|---------|------------------|-------|----|--|--|--|
| 001 | 破風板板金納め | カラーGL鋼板:t=0.35mm | 41.20 | m  |  |  |  |
| 002 | セキスイ軒樋  | アートフェイス T120     | 12.30 | m  |  |  |  |
| 003 | 自在ドレン   | 〃                | 3.00  | カ所 |  |  |  |
| 004 | 竖樋      | 丸トップ° 60 φ       | 23.40 | m  |  |  |  |
| 005 | 角ます     | 60 φ             | 1.00  | カ所 |  |  |  |
| 006 | 合せます    | 〃                | 1.00  | カ所 |  |  |  |
| 007 | エルボ'    | 丸トップ° 60 φ       | 12.00 | カ所 |  |  |  |
| 008 |         |                  |       |    |  |  |  |
| 009 |         |                  |       |    |  |  |  |
|     |         |                  |       |    |  |  |  |

# 【外 装 工 事】

P-009

| No. | 明細工事名称                       | 仕 様 名 称         | 数量     | 単位  |  |  |  |
|-----|------------------------------|-----------------|--------|-----|--|--|--|
| 001 | 外壁仕上 ニチハ シェートﾌﾞﾘｯｸ調 ELG321NK | t=16mm 通気金具共    | 114.90 | m2  |  |  |  |
| 002 | 同質出隅                         | t=16mm :L=455MG | 10.90  | m   |  |  |  |
| 003 | 外壁仕上 ニチハ しぶきﾌﾟﾚﾐｱﾑ ELG538FK  | t=16mm 通気金具共    | 135.20 | m2  |  |  |  |
| 004 | 同質出隅                         | t=16mm :L=455MG | 15.00  | m   |  |  |  |
| 005 | 土台水切                         |                 | 64.15  | m   |  |  |  |
| 006 | 土台水切 出隅・入隅                   |                 | 8.00   | カ所  |  |  |  |
| 007 | オーﾊﾞｰﾊﾝｸﾞ                    |                 | 4.50   | m   |  |  |  |
| 008 | 庇 YKK ルｼｱｽﾊﾞｲｻﾞｰ             |                 | 2.00   | セット |  |  |  |
| 009 | 上記設置費                        |                 | 1.00   | 式   |  |  |  |
| 010 | シーリング                        |                 | 289.06 | m   |  |  |  |
| 011 |                              |                 |        |     |  |  |  |
| 012 |                              |                 |        |     |  |  |  |
| 013 |                              |                 |        |     |  |  |  |
| 014 |                              |                 |        |     |  |  |  |
| 015 |                              |                 |        |     |  |  |  |
| 016 |                              |                 |        |     |  |  |  |
| 017 |                              |                 |        |     |  |  |  |
|     |                              |                 |        |     |  |  |  |

# 【左 官 工 事】

P-010

| No. | 明細工事名称                 | 仕 様 名 称            | 数量    | 単位 |  |  |  |
|-----|------------------------|--------------------|-------|----|--|--|--|
| 001 | 基礎巾木                   | 外部                 | 38.22 | m  |  |  |  |
| 002 | 基礎巾木                   | 内部                 | 34.58 | m  |  |  |  |
| 003 | CBモルタル塗り               | 定木付け、プライマー、ネット伏せ含む | 1.00  | 式  |  |  |  |
| 004 | 上記全面補修                 | セメント系薄塗り材使用        | 1.00  | 式  |  |  |  |
| 005 |                        |                    |       |    |  |  |  |
| 006 | 排水U字形側溝 W=150          | モルタル含む             | 8.00  | m  |  |  |  |
| 007 | 桧                      | 450×450            | 3.00  | カ所 |  |  |  |
| 008 |                        |                    |       |    |  |  |  |
| 009 | 浸透桧                    | Φ900× H600 3段      | 2.00  | 式  |  |  |  |
| 010 |                        |                    |       |    |  |  |  |
| 011 | 土間コンクリート(店舗・梱包パッケージ室前) | 金コテ仕上げ             | 7.64  | m2 |  |  |  |
| 012 |                        |                    |       |    |  |  |  |
| 013 |                        |                    |       |    |  |  |  |
| 014 |                        |                    |       |    |  |  |  |
| 015 |                        |                    |       |    |  |  |  |
| 016 |                        |                    |       |    |  |  |  |
| 017 |                        |                    |       |    |  |  |  |
|     |                        |                    |       |    |  |  |  |

# 【塗装・防水工事】

P-011

| No. | 明細工事名称            | 仕 様 名 称 | 数量    | 単位 |  |  |  |
|-----|-------------------|---------|-------|----|--|--|--|
| 001 | ①内部床塗装            |         |       |    |  |  |  |
| 002 | 洗浄トリミング室          | フロアトップ° | 14.90 | m2 |  |  |  |
| 003 | 梱包パッケージ室          | フロアトップ° | 17.39 | m2 |  |  |  |
| 004 | 厨房                | フロアトップ° | 12.42 | m2 |  |  |  |
| 005 | ケイカル板             |         | 22.35 | m3 |  |  |  |
| 006 | 洗浄トリミング室(泥洗浄スペース) | フロアトップ° | 5.12  | m2 |  |  |  |
| 007 |                   |         |       |    |  |  |  |
| 008 | ②防水塗装             |         |       |    |  |  |  |
| 009 |                   |         |       |    |  |  |  |
| 010 | バルコニー             | FRP防水   | 13.08 | m2 |  |  |  |
| 011 |                   |         |       |    |  |  |  |
| 012 |                   |         |       |    |  |  |  |
| 013 |                   |         |       |    |  |  |  |
| 014 |                   |         |       |    |  |  |  |
| 015 |                   |         |       |    |  |  |  |
| 016 |                   |         |       |    |  |  |  |
| 017 |                   |         |       |    |  |  |  |
|     |                   |         |       |    |  |  |  |

# 【玄関土間コンクリート工事】

P-012

| No. | 明細工事名称     | 仕 様 名 称 | 数量   | 単位 |  |  |  |
|-----|------------|---------|------|----|--|--|--|
| 001 | 土間コンクリート工事 |         | 1.00 | 式  |  |  |  |
| 002 |            |         |      |    |  |  |  |
| 003 |            |         |      |    |  |  |  |
|     |            |         |      |    |  |  |  |

# 【内 装 工 事】

P-013

| No. | 明細工事名称      | 仕 様 名 称     | 数量    | 単位 |  |  |  |
|-----|-------------|-------------|-------|----|--|--|--|
| 001 | 1階          |             |       |    |  |  |  |
| 002 | 店舗・玄関 天井    | 1000番台クロス   | 19.50 | m  |  |  |  |
| 003 | 〃 壁         | 1000番台クロス   | 50.50 | m  |  |  |  |
| 004 | 製品保管室 天井    | 1000番台クロス   | 9.50  | m  |  |  |  |
| 005 | 〃 壁         | 1000番台クロス   | 23.10 | m  |  |  |  |
| 006 |             |             |       |    |  |  |  |
| 007 | トイレ・収納 天井   | 1000番台クロス   | 2.30  | m  |  |  |  |
| 008 | 〃 壁         | 1000番台クロス   | 15.00 | m  |  |  |  |
| 009 | 〃 床         | フロアタイル 材工共  | 2.10  | m2 |  |  |  |
| 010 | 厨房 天井       | 量産クロス 不燃クロス | 16.50 | m  |  |  |  |
| 011 | 〃 巾木        | ソフト巾木       | 13.00 | m  |  |  |  |
| 012 | 梱包パッケージ室 天井 | 量産クロス       | 20.00 | m  |  |  |  |
| 013 | 〃 壁         | 量産クロス       | 43.80 | m  |  |  |  |
| 014 | 〃 巾木        | ソフト巾木       | 13.70 | m  |  |  |  |
| 015 | 洗浄トリミング室 天井 | ケイカル板       | 22.35 | m2 |  |  |  |
| 016 | 階段 天井       | 量産クロス       | 5.50  | m  |  |  |  |
| 017 | 〃 壁         | 量産クロス       | 54.50 | m  |  |  |  |
| 018 | 〃 階段15段     | CF(無地柄) 材工共 | 1.00  | 式  |  |  |  |

## 【内 装 工 事】

P-014

| No. | 明細工事名称      | 仕 様 名 称   | 数量    | 単位 |  |  |  |
|-----|-------------|-----------|-------|----|--|--|--|
| 019 | 〃 ノンスリップ    | アルミ L900  | 15.00 | カ所 |  |  |  |
| 020 | 2階          |           |       |    |  |  |  |
| 021 | 資材備品管理室 天井  | 1000番台クロス | 22.00 | m  |  |  |  |
| 022 | 〃 壁         | 1000番台クロス | 54.00 | m  |  |  |  |
| 023 | 品質管理室 天井    | 1000番台クロス | 17.00 | m  |  |  |  |
| 024 | 〃 壁         | 1000番台クロス | 39.00 | m  |  |  |  |
| 025 | 更衣室 天井      | 量産クロス     | 25.50 | m  |  |  |  |
| 026 | 〃 壁         | 量産クロス     | 49.00 | m  |  |  |  |
| 027 | ユーティリティー 天井 | 量産クロス     | 6.50  | m  |  |  |  |
| 028 | 〃 壁         | 量産クロス     | 29.80 | m  |  |  |  |
| 029 | 〃 床         | CF(住宅用)   | 5.04  | m2 |  |  |  |
| 030 | トイレ 天井      | 量産クロス     | 1.80  | m  |  |  |  |
| 031 | 〃 壁         | 量産クロス     | 12.50 | m  |  |  |  |
| 032 | 〃 床         | CF(住宅用)   | 1.62  | m2 |  |  |  |
| 033 | ホール 天井      | 量産クロス     | 4.20  | m  |  |  |  |
| 034 | 〃 壁         | 量産クロス     | 17.80 | m  |  |  |  |
| 035 | 〃 床         | CF(住宅用)   | 4.51  | m2 |  |  |  |
| 036 |             |           |       |    |  |  |  |

# 【内 装 工 事】

P-015

| No. | 明細工事名称       | 仕 様 名 称          | 数量    | 単位 |  |  |  |
|-----|--------------|------------------|-------|----|--|--|--|
| 037 | 不燃化粧板 アイカセラー | FKMA6000ZMN(3*8) | 40.00 | 枚  |  |  |  |
| 038 | ABSジョイナー     | ZK-2028B         | 2.00  | 個  |  |  |  |
| 039 |              |                  |       |    |  |  |  |
| 040 |              |                  |       |    |  |  |  |
|     |              |                  |       |    |  |  |  |

# 【金属製建具工事】

P-016

| No. | 明細工事名称               | 仕 様 名 称                                       | 数量   | 単位 |  |  |  |
|-----|----------------------|-----------------------------------------------|------|----|--|--|--|
| 001 | 1階                   |                                               |      |    |  |  |  |
| 002 | 店舗玄関 両開き戸            | クエラガラスドア 両開両把手1枚ガラス2ロック                       | 1.00 | カ所 |  |  |  |
| 003 | 店舗 高所用横すべり出し窓 網戸付    | サーモスⅡ-H OP<br>11905R                          | 1.00 | カ所 |  |  |  |
| 004 | 梱包パッケージ室 スライドドア 網戸付  | サーモスⅡ-H コーディネートガゼリアN スライドR<br>07420L          | 1.00 | カ所 |  |  |  |
| 005 | 梱包パッケージ室 勝手口ドア 網戸付   | サーモスⅡ-H 勝手口ドア<br>07420L                       | 1.00 | カ所 |  |  |  |
| 006 | 厨房 高所用横すべり出し窓 網戸付    | サーモスⅡ-H OP<br>06005                           | 1.00 | カ所 |  |  |  |
| 007 | 厨房 スライドドア            | サーモスⅡ-H コーディネートガゼリアN スライドL<br>07420L          | 1.00 | カ所 |  |  |  |
| 008 | 製品管理室 高所用横すべり出し窓 網戸付 | サーモスⅡ-H OP<br>160003                          | 2.00 | カ所 |  |  |  |
| 009 |                      |                                               |      |    |  |  |  |
| 010 | 2階                   |                                               |      |    |  |  |  |
| 011 | 資材備品管理室 縦すべり出し窓 網戸付  | サーモスⅡ-H OP<br>06009L                          | 1.00 | カ所 |  |  |  |
| 012 | 資材備品管理室 縦すべり出し窓 網戸付  | サーモスⅡ-H OP<br>06009R                          | 1.00 | カ所 |  |  |  |
| 013 | 品質管理室室 縦すべり出し窓 網戸付   | サーモスⅡ-H OP<br>06009R                          | 1.00 | カ所 |  |  |  |
| 014 | 更衣室 2枚建引違窓           | サーモスⅡ-H<br>16009                              | 1.00 | カ所 |  |  |  |
| 015 | 更衣室 縦すべり出し窓 網戸付      | サーモスⅡ-H OP<br>06009L                          | 1.00 | カ所 |  |  |  |
| 016 | 階段 縦すべり出し窓 網戸付       | サーモスⅡ-H OP<br>06009L                          | 1.00 | カ所 |  |  |  |
| 017 | ユーティリティー 縦すべり出し窓 網戸付 | サーモスⅡ-H OP<br>03609L                          | 1.00 | カ所 |  |  |  |
| 018 | バルコニー スライドドア         | サーモスⅡ-H コーディネートガゼリアN スライドR<br>06018R 外シリンダーレス | 1.00 | カ所 |  |  |  |

# 【金属製建具工事】

P-017

| No. | 明細工事名称   | 仕 様 名 称                    | 数量   | 単位 |  |  |  |
|-----|----------|----------------------------|------|----|--|--|--|
| 019 | 排煙窓      |                            |      |    |  |  |  |
| 020 | 洗浄トリミング室 | サーモスⅡ-H 外倒し窓(単窓)<br>07405R | 3.00 | カ所 |  |  |  |
| 021 |          | 付属品                        | 1.00 | 式  |  |  |  |
| 022 |          |                            |      |    |  |  |  |
| 023 |          |                            |      |    |  |  |  |
|     |          |                            |      |    |  |  |  |

# 【木製建具工事】

P-018

| No. | 明細工事名称                | 仕 様 名 称    | 数量   | 単位  |  |  |  |
|-----|-----------------------|------------|------|-----|--|--|--|
| 001 | 1階                    |            |      |     |  |  |  |
| 002 | 店舗～製品保管室 上吊り2枚連動引き戸   | ウッドワン ドレタス | 1.00 | セット |  |  |  |
| 003 | 製品保管室～厨房 片引き戸         | LIXILラシッサS | 1.00 | セット |  |  |  |
| 004 | 梱包パッケージ室～店舗アウトセット片引き戸 | LIXILラシッサS | 1.00 | セット |  |  |  |
| 005 | 梱包パッケージ室～厨房アウトセット片引き戸 | LIXILラシッサS | 1.00 | セット |  |  |  |
| 006 | 梱包パッケージ室 階段下収納        | LIXILラシッサS | 1.00 | セット |  |  |  |
| 007 | トイレ 片引き戸              | LIXILラシッサS | 1.00 | セット |  |  |  |
| 008 | トイレ収納 両開き戸            | LIXILラシッサS | 1.00 | セット |  |  |  |
| 010 |                       |            |      |     |  |  |  |
| 009 | 2階                    |            |      |     |  |  |  |
| 011 | ユーティリティー 片開きドア        | LIXILラシッサS | 1.00 | セット |  |  |  |
| 012 | トイレ 片引き戸              | LIXILラシッサS | 1.00 | セット |  |  |  |
| 013 | ホール～資材備品管理室 片引き戸      | LIXILラシッサS | 1.00 | セット |  |  |  |
| 014 | 品質管理室 片開きドア           | LIXILラシッサS | 1.00 | セット |  |  |  |
| 015 | 更衣室 片開きドア             | LIXILラシッサS | 1.00 | セット |  |  |  |
| 016 |                       |            |      |     |  |  |  |
| 017 |                       |            |      |     |  |  |  |
|     |                       |            |      |     |  |  |  |

## 【シャッター 工 事】

P-019

| No. | 明細工事名称        | 仕 様 名 称            | 数量   | 単位 |  |  |  |
|-----|---------------|--------------------|------|----|--|--|--|
| 001 | 電動軽量シャッター セース | W2400×H2550 単相100V | 1.00 | 式  |  |  |  |
| 002 | 取付工事費         |                    | 1.00 | 式  |  |  |  |
| 003 | 二次側結線調整費      |                    | 1.00 | 式  |  |  |  |
| 004 | 運搬費           |                    | 1.00 | 式  |  |  |  |
| 005 |               |                    |      |    |  |  |  |
| 006 |               |                    |      |    |  |  |  |
|     |               |                    |      |    |  |  |  |

## 【雑 工 事】

P-020

| No. | 明細工事名称    | 仕 様 名 称  | 数量     | 単位             |  |  |  |
|-----|-----------|----------|--------|----------------|--|--|--|
| 001 | 防虫防蟻・土壌消毒 |          | 155.52 | m <sup>2</sup> |  |  |  |
| 002 | 美装費       | 仕上クリーニング | 155.52 | m <sup>2</sup> |  |  |  |
| 003 |           |          |        |                |  |  |  |
| 004 |           |          |        |                |  |  |  |
|     |           |          |        |                |  |  |  |

# 【電 気 工 事】

P-021

| No. | 明細工事名称       | 仕 様 名 称 | 数量   | 単位 |  |  |  |
|-----|--------------|---------|------|----|--|--|--|
| 001 | 【屋内照明器具】     |         |      |    |  |  |  |
| 002 | 1F 店舗        |         |      |    |  |  |  |
| 003 | LEDﾀﾞｳﾝﾗｲﾄ   |         | 7.00 | 台  |  |  |  |
| 004 | LEDｽﾎｯﾄﾗｲﾄ   |         | 6.00 | 台  |  |  |  |
| 005 | ﾗｲﾃｨﾝｸﾞﾚｰﾙ3m |         | 2.00 | 個  |  |  |  |
| 006 | ﾌｨｰﾄﾞｲﾝｷｬｯﾌﾟ |         | 2.00 | 個  |  |  |  |
| 007 | ｴﾝﾄﾞｷｬｯﾌﾟ    |         | 2.00 | 個  |  |  |  |
| 008 | ﾘﾓｺﾝｳﾆｯﾄ     |         | 1.00 | 台  |  |  |  |
| 009 |              |         |      |    |  |  |  |
| 010 | 1F トイレ       |         |      |    |  |  |  |
| 011 | ﾀﾞｳﾝﾗｲﾄ      |         | 2.00 | 台  |  |  |  |
| 012 |              |         |      |    |  |  |  |
| 013 | 1F 製品管理室     |         |      |    |  |  |  |
| 014 | ｼｰﾘﾝｸﾞﾗｲﾄ    |         | 1.00 | 台  |  |  |  |
| 015 |              |         |      |    |  |  |  |
| 016 | 1F 厨房        |         |      |    |  |  |  |
| 017 | LEDﾍﾞｰｽﾗｲﾄ   | 調光      | 2.00 | 台  |  |  |  |
| 018 |              |         |      |    |  |  |  |

## 【電 気 工 事】

P-022

| No. | 明細工事名称      | 仕 様 名 称 | 数量   | 単位 |  |  |  |
|-----|-------------|---------|------|----|--|--|--|
| 019 | 1F 梱包パッケージ室 |         |      |    |  |  |  |
| 020 | LEDベースライト   | 調光      | 3.00 | 台  |  |  |  |
| 021 |             |         |      |    |  |  |  |
| 022 | 1F洗浄トリミング室  |         |      |    |  |  |  |
| 023 | LEDベースライト   | 調光      | 3.00 | 台  |  |  |  |
| 024 |             |         |      |    |  |  |  |
| 025 | 階段          |         |      |    |  |  |  |
| 026 | LEDダウンライト   |         | 2.00 | 台  |  |  |  |
| 027 |             |         |      |    |  |  |  |
| 028 | 2F ホール      |         |      |    |  |  |  |
| 029 | LEDダウンライト   |         | 3.00 | 台  |  |  |  |
| 030 |             |         |      |    |  |  |  |
| 031 | 2F 資材備品管理室  |         |      |    |  |  |  |
| 032 | LEDベースライト   | 調光      | 3.00 | 台  |  |  |  |
| 033 |             |         |      |    |  |  |  |
| 034 | 2F ユーティリティー |         |      |    |  |  |  |
| 035 | 丸型引掛けシーリング  |         | 1.00 | 台  |  |  |  |
| 036 |             |         |      |    |  |  |  |

# 【電 気 工 事】

P-023

| No. | 明細工事名称                | 仕 様 名 称 | 数量   | 単位 |  |  |  |
|-----|-----------------------|---------|------|----|--|--|--|
| 037 | 2F 品質管理室              |         |      |    |  |  |  |
| 038 | LEDベースライト             | 調光      | 2.00 | 台  |  |  |  |
| 039 |                       |         |      |    |  |  |  |
| 040 | 2F 更衣室                |         |      |    |  |  |  |
| 041 | LEDベースライト             | 非調光     | 3.00 | 台  |  |  |  |
| 042 |                       |         |      |    |  |  |  |
| 043 | 【屋外照明器具】              |         |      |    |  |  |  |
| 044 | 1F 店舗入口               |         |      |    |  |  |  |
| 045 | ブラケットライト              |         | 1.00 | 個  |  |  |  |
| 046 | アタッチメント型カメラ           | 人検知カメラ  | 1.00 | 台  |  |  |  |
| 047 | センサーユニット              | 人感センサー  | 1.00 | 台  |  |  |  |
| 048 |                       |         |      |    |  |  |  |
| 049 | 1F 梱包パッケージ室入口         |         |      |    |  |  |  |
| 050 | ブラケットライト              |         | 1.00 | 個  |  |  |  |
| 051 | センサーユニット              | 人感センサー  | 1.00 | 台  |  |  |  |
| 052 |                       |         |      |    |  |  |  |
| 053 | 1F 厨房入口 階段前入口、2Fバルコニー |         |      |    |  |  |  |
| 054 | LEDブラケットライト           | 人感センサー付 | 3.00 | 台  |  |  |  |

# 【電 気 工 事】

P-024

| No. | 明細工事名称       | 仕 様 名 称         | 数量   | 単位 |  |  |  |
|-----|--------------|-----------------|------|----|--|--|--|
| 055 | 1F シャッター横    |                 |      |    |  |  |  |
| 056 | LEDスポットライト   | 人感センサー付         | 1.00 | 台  |  |  |  |
| 057 | LED電球        |                 | 1.00 | 個  |  |  |  |
| 058 |              |                 |      |    |  |  |  |
| 059 | 1F 洗面台       |                 |      |    |  |  |  |
| 060 | BL1 LEDブラケット |                 | 2.00 | 台  |  |  |  |
| 061 |              |                 |      |    |  |  |  |
| 062 | 【非常用照明】      |                 |      |    |  |  |  |
| 063 | LED誘導灯       |                 | 4.00 | 個  |  |  |  |
| 064 | LED誘導灯パネル    |                 | 4.00 | 個  |  |  |  |
| 065 | LED非常灯       |                 | 1.00 | 台  |  |  |  |
| 066 | LED非常灯       |                 | 3.00 | 台  |  |  |  |
| 067 |              |                 |      |    |  |  |  |
| 068 |              |                 |      |    |  |  |  |
| 069 | 【ガス給湯器】      |                 |      |    |  |  |  |
| 070 | 台所リモコン       | リンナイ MC-145V(A) | 1.00 | 個  |  |  |  |
| 071 | 上記設置費        |                 | 1.00 | 式  |  |  |  |
| 072 |              |                 |      |    |  |  |  |

## 【電 気 工 事】

P-025

| No. | 明細工事名称      | 仕 様 名 称 | 数量   | 単位 |  |  |  |
|-----|-------------|---------|------|----|--|--|--|
| 073 | 電灯・動力幹線工事   |         | 1.00 | 式  |  |  |  |
| 074 |             |         |      |    |  |  |  |
| 075 | 電灯コンセント設備工事 |         | 1.00 | 式  |  |  |  |
| 076 |             |         |      |    |  |  |  |
| 077 | 弱電設備工事      |         | 1.00 | 式  |  |  |  |
| 078 |             |         |      |    |  |  |  |
| 079 |             |         |      |    |  |  |  |
# 【電 気 工 事】

P-027

| No. | 明細工事名称           | 仕 様 名 称 | 数量   | 単位 |  |  |  |
|-----|------------------|---------|------|----|--|--|--|
| 109 | 【換気扇工事】          | Onedo   | 1.00 | 個  |  |  |  |
| 110 | レンジフード シロッコファン材工 | Onedo   | 2.00 | 個  |  |  |  |
| 111 | レンジフード用横幕板材工     | Onedo   | 1.00 | 個  |  |  |  |
| 112 | レンジフード用Lダクト材工    |         | 1.00 | 台  |  |  |  |
| 113 | 換気フード材工          | ステンレス   | 1.00 | 台  |  |  |  |
| 114 | 有圧扇材工            |         | 1.00 | 台  |  |  |  |
| 115 | VHS アルミ製材工       |         | 1.00 | 式  |  |  |  |
| 116 | 給気保温材工           |         | 1.00 | 式  |  |  |  |
| 117 | 指示金物等            |         | 1.00 | 式  |  |  |  |
| 118 | 角ダクト材工 t=0.6     |         | 1.00 | 式  |  |  |  |
| 119 |                  |         |      |    |  |  |  |
| 120 |                  |         |      |    |  |  |  |
| 121 |                  |         |      |    |  |  |  |
| 122 |                  |         |      |    |  |  |  |
| 123 |                  |         |      |    |  |  |  |
| 124 |                  |         |      |    |  |  |  |
| 125 |                  |         |      |    |  |  |  |
|     |                  |         |      |    |  |  |  |

# 【給排水衛生設備工事(器具)】

P-028

| No. | 明細工事名称          | 仕 様 名 称         | 数量   | 単位 |  |  |  |
|-----|-----------------|-----------------|------|----|--|--|--|
| 001 | 【衛生器具 TOTO】     |                 |      |    |  |  |  |
| 002 | 1F トイレ          |                 |      |    |  |  |  |
| 003 | 床置大便器ピュアレストEX   | CS400B          | 1.00 | 個  |  |  |  |
| 004 | 密結タンク(ピュアレストEX) | SH400BA         | 1.00 | 個  |  |  |  |
| 005 | ウォッシュレットSS2A    | TCF6544AK       | 1.00 | 台  |  |  |  |
| 006 | 木製手すり棚タイプ 2連紙巻器 | YHB63NBR        | 1.00 | 個  |  |  |  |
| 007 |                 |                 |      |    |  |  |  |
| 008 | 1F 厨房           |                 |      |    |  |  |  |
| 009 | 壁掛中形洗面台         | L 250C          | 1.00 | 個  |  |  |  |
| 010 | 台付き自動水栓         | TLE28SS1A       | 1.00 | 個  |  |  |  |
| 011 | 床排水金具           | TLDS2105JA      | 1.00 | 個  |  |  |  |
| 012 | 給水金具            | T 6BR           | 1.00 | 個  |  |  |  |
| 013 | パイプホルダー         | T 156PH         | 1.00 | 個  |  |  |  |
| 014 | バックハンガー         | TL250D          | 1.00 | 個  |  |  |  |
| 015 | ペーパータオルホルダー     | YKT100R         | 1.00 | 個  |  |  |  |
| 016 |                 |                 |      |    |  |  |  |
| 017 | 1F 洗面 (ドレーナ)    |                 |      |    |  |  |  |
| 018 | 洗面化粧台セット        | LDSZB075ACGC828 | 1.00 | 式  |  |  |  |

# 【給排水衛生設備工事(器具)】

P-029

| No. | 明細工事名称          | 仕 様 名 称         | 数量   | 単位 |  |  |  |
|-----|-----------------|-----------------|------|----|--|--|--|
| 019 | ストレート形止水栓       | LTL4D11U        | 2.00 | 個  |  |  |  |
| 020 |                 |                 |      |    |  |  |  |
| 021 | バックパネル          | LPSZB120ASG1K   | 1.00 | 個  |  |  |  |
| 022 |                 |                 |      |    |  |  |  |
| 023 |                 |                 |      |    |  |  |  |
| 024 | 2F トイレ          |                 |      |    |  |  |  |
| 025 | 床置大便器ピュアレストEX   | CS400B          | 1.00 | 個  |  |  |  |
| 026 | 密結タンク(ピュアレストEX) | SH400BA         | 1.00 | 個  |  |  |  |
| 027 | ウォッシュレットSS2A    | TCF6544AK       | 1.00 | 台  |  |  |  |
| 028 | 棚付2連紙巻器         | YH650           | 1.00 | 個  |  |  |  |
| 029 |                 |                 |      |    |  |  |  |
| 030 | 2F 洗面 (Fシリーズ)   |                 |      |    |  |  |  |
| 031 | 洗面化粧台           | LDPL075BAGEN2F  | 1.00 | 個  |  |  |  |
| 032 | ストレート形止水栓       | LTL4D13U        | 1.00 | 個  |  |  |  |
| 033 | ストレート形止水栓       | LTL4D11U        | 1.00 | 個  |  |  |  |
| 034 | 化粧鏡セット          | LMSPL075A3GDC1F | 1.00 | 個  |  |  |  |
| 035 |                 |                 |      |    |  |  |  |
| 036 |                 |                 |      |    |  |  |  |

# 【給排水衛生設備工事(器具)】

P-030

| No. | 明細工事名称               | 仕 様 名 称       | 数量   | 単位 |  |  |  |
|-----|----------------------|---------------|------|----|--|--|--|
| 037 | 洗濯機パン                | PWP740N2W     | 1.00 | 個  |  |  |  |
| 038 | 洗濯機パン縦引トラップ          | PJ2009NW      | 1.00 | 個  |  |  |  |
| 039 | 横水栓13                | TW 11R        | 1.00 | 個  |  |  |  |
| 040 |                      |               |      |    |  |  |  |
| 041 | 2F シャワールーム           |               |      |    |  |  |  |
| 042 | シャワーユニット             | JSV0818ULW4AK | 1.00 | 式  |  |  |  |
| 043 | 上記組立費                |               | 1.00 | 式  |  |  |  |
| 044 | 現場配送費                |               | 1.00 | 式  |  |  |  |
| 045 |                      |               |      |    |  |  |  |
| 046 | 【設備器具】               |               |      |    |  |  |  |
| 047 | 1F 洗淨トリミング室          |               |      |    |  |  |  |
| 048 | 一槽シンク                | マルゼン BS1-094  | 1.00 | 式  |  |  |  |
| 049 |                      |               |      |    |  |  |  |
| 050 | 【水栓金具】               |               |      |    |  |  |  |
| 051 | 流し台用シングルレバー シャワー付混合栓 | KVK KM5031T   | 2.00 | 個  |  |  |  |
| 052 | ハントシャワー付水栓           | KVK K18YF     | 1.00 | 個  |  |  |  |
| 053 | 吐水口回転型給水栓            | KVK K34       | 1.00 | 個  |  |  |  |
| 054 |                      |               |      |    |  |  |  |

# 【給排水衛生設備工事(器具)】

P-031

| No. | 明細工事名称        | 仕 様 名 称               | 数量   | 単位 |  |  |  |
|-----|---------------|-----------------------|------|----|--|--|--|
| 055 | 【器具取付工事】      |                       |      |    |  |  |  |
| 056 | 厨房機器給排水接続材料   |                       | 1.00 |    |  |  |  |
| 057 | 器具取付費         |                       | 1.00 |    |  |  |  |
| 058 | 調整費           |                       | 1.00 |    |  |  |  |
| 059 | 養生費           |                       | 1.00 |    |  |  |  |
| 060 | 消耗品雑材費        |                       | 1.00 |    |  |  |  |
| 061 | 運搬費           |                       | 1.00 |    |  |  |  |
| 062 |               |                       |      |    |  |  |  |
| 063 | 【ガス給湯器】       |                       |      |    |  |  |  |
| 064 | 屋外壁掛型 ガス給湯専用機 | リンナイ RUX-E2016W(A)LPG | 1.00 | 台  |  |  |  |
| 065 | 排気カバー         | リンナイ ROP-U301         | 1.00 | 台  |  |  |  |
| 066 | 接続費           |                       | 1.00 | 式  |  |  |  |
| 067 |               |                       |      |    |  |  |  |
| 068 |               |                       |      |    |  |  |  |
| 069 |               |                       |      |    |  |  |  |
| 070 |               |                       |      |    |  |  |  |
| 071 |               |                       |      |    |  |  |  |
|     |               |                       |      |    |  |  |  |

# 【給排水衛生設備工事(配管)】

P-032

| No. | 明細工事名称             | 仕 様 名 称     | 数量   | 単位 |  |  |  |
|-----|--------------------|-------------|------|----|--|--|--|
| 001 | 【浄化槽設置工事】          |             |      | m  |  |  |  |
| 002 | 浄化槽設置費             | 10人槽 フジクリーン | 1.00 | 式  |  |  |  |
| 003 |                    |             |      |    |  |  |  |
| 004 | 【量水器周り改修工事】        |             |      |    |  |  |  |
| 005 | PP管                | Φ25         | 1.00 | m  |  |  |  |
| 006 | 中口径メーターハイパスユニット一体型 | Φ25用        | 1.00 | 組  |  |  |  |
| 007 | ホリ管60° ショートベント     | Φ25         | 1.00 | 個  |  |  |  |
| 008 | メーターユニオン(上水ネジ)     | Φ25         | 1.00 | 個  |  |  |  |
| 009 | ホリ継手 ソケット・エルボ      | Φ25         | 1.00 | 個  |  |  |  |
| 010 | 消耗品雑材料             |             | 1.00 | 式  |  |  |  |
| 011 | 配管工費               |             | 1.00 | 式  |  |  |  |
| 012 | 宅内埋め戻し工            |             | 1.00 | 式  |  |  |  |
| 013 | 小型機械運搬工            |             | 1.00 | 式  |  |  |  |
| 014 |                    |             |      |    |  |  |  |
| 015 |                    |             |      |    |  |  |  |
| 016 |                    |             |      |    |  |  |  |
| 017 |                    |             |      |    |  |  |  |
| 018 |                    |             |      |    |  |  |  |

# 【給排水衛生設備工事(配管)】

P-033

| No. | 明細工事名称       | 仕 様 名 称  | 数量    | 単位 |  |  |  |
|-----|--------------|----------|-------|----|--|--|--|
| 019 | 給水設備工事       |          | 1.00  | 式  |  |  |  |
| 020 | 【給湯設備工事】     |          |       |    |  |  |  |
| 021 | 保温工事         | SUSラッキング | 1.00  | 式  |  |  |  |
| 022 | トレン枠設置工事     | 浸透240型   | 1.00  | 式  |  |  |  |
| 023 | 凍結防止ヒーター     | 1m程度     | 1.00  | 本  |  |  |  |
| 024 | 耐熱硬質塩ビライニング管 | 20A屋内    | 12.00 | m  |  |  |  |
| 025 | 架橋PEX管 保温付き  | Φ13屋内    | 2.00  | カ所 |  |  |  |
| 026 | 架橋PEX管 保温付き  | Φ13屋内PS内 | 1.00  | カ所 |  |  |  |
| 027 | ボール弁         | 15A×10K  | 1.00  | 個  |  |  |  |
| 028 | 保温工          | 3m       | 1.00  | 式  |  |  |  |
| 029 | 掘削埋戻         | 発生土      | 1.00  | 式  |  |  |  |
| 030 | スリーブインサート工事  | はつり補修含   | 1.00  | 式  |  |  |  |
| 031 | 消耗品雑材料       |          | 1.00  | 式  |  |  |  |
| 032 |              |          |       |    |  |  |  |
| 033 | 排水設備工事       |          | 1.00  | 式  |  |  |  |
| 034 |              |          |       |    |  |  |  |
| 035 |              |          |       |    |  |  |  |
| 036 |              |          |       |    |  |  |  |

契約に係る指名停止等に関する申立書

年 月 日

株式会社バイオベジ  
代表取締役 鈴木香澄 殿

所 在 地  
商号又は名称  
代表者氏名

当社は、貴殿発注の工事請負契約の競争参加に当たって、当該契約の履行地域について、現在、群馬県から工事請負契約に係る指名停止の措置等を受けていないことを申し立てます。

また、この申立てが虚偽であることにより当方が不利益を被ることとなっても、異議は一切申し立てません。

- (注) 1 ○○には、「工事請負」、「物品・役務」のいずれかを記載すること。
- 2 「指名停止の措置等」の「等」は、公正取引委員会から、私的独占の禁止及び公正取引の確保に関する法律に基づく排除措置命令又は課徴金納付命令を受けた者であって、その命令の同一事案において他者が群馬県から履行地域における指名停止措置を受けた場合の当該公正取引委員会からの命令をいう。
- なお、当該命令を受けた日から、他者が受けた指名停止の期間を考慮した妥当な期間を経過した場合は、この限りでない。